

Zeichenerklärung

Grenzen, Grenzzeichen

- Gebietsgrenze
- Gemarkungsgrenze
- Flurstücksgrenze
- Vermessungspunkte
- Trigonometrischer Punkt mit Nummer
- Bodenklassengrenze
- Nutzungsartengrenze

Verkehrsanlagen

- Straßen
- Wegen:
- Befestigung Asphalt, Beton o.ä.
- Befestigung Schotter, Kies o.ä.
- Wegen ohne Befestigung

Gewässer

- See
- Fließrichtung
- Wassergraben
- Pumpstation

Schutzgebiete, schutzwürdige Flächen (nachrichtlich)

- Wasserschutzgebiet
- Abgrenzung Landschaftsschutzgebiet
- Biotop nach § 30 BNatSchG
- Waldbiotop nach § 30a LWaldG

Landschaftspflegerische Anlagen und Maßnahmen

- Einzelbaum
- Baumgruppe
- Baumreihe
- Gehölzstreifen
- Sukzessionsfläche
- sonstige Landschaftspflegerische Anlagen

Nutzungsarten

- A Acker
- Gr Grünland
- LNH, Geh Wald, Gehölz
- G Gartenland
- GF Gebäude- und Freifläche

Sonderflächen


- Abgrenzung Flächennutzungsplan (nachrichtlich)
- Altlastenverdächtige Flächen (nachrichtlich)

Versorgungs- und Entsorgungsanlagen

- Dienstbarkeiten
- Unterirdische Strom-, Gas-, Telekommunikations- oder Wasserleitung (nachrichtlich)
- Elektrische Freileitungen (nachrichtlich)

Freizeit- und Erholungsanlagen

- Brücke
- Feuerstelle
- Gedenkstein, Feldkreuz
- Friedhof
- Parkplatz
- Brunnen
- Modellflugplatz

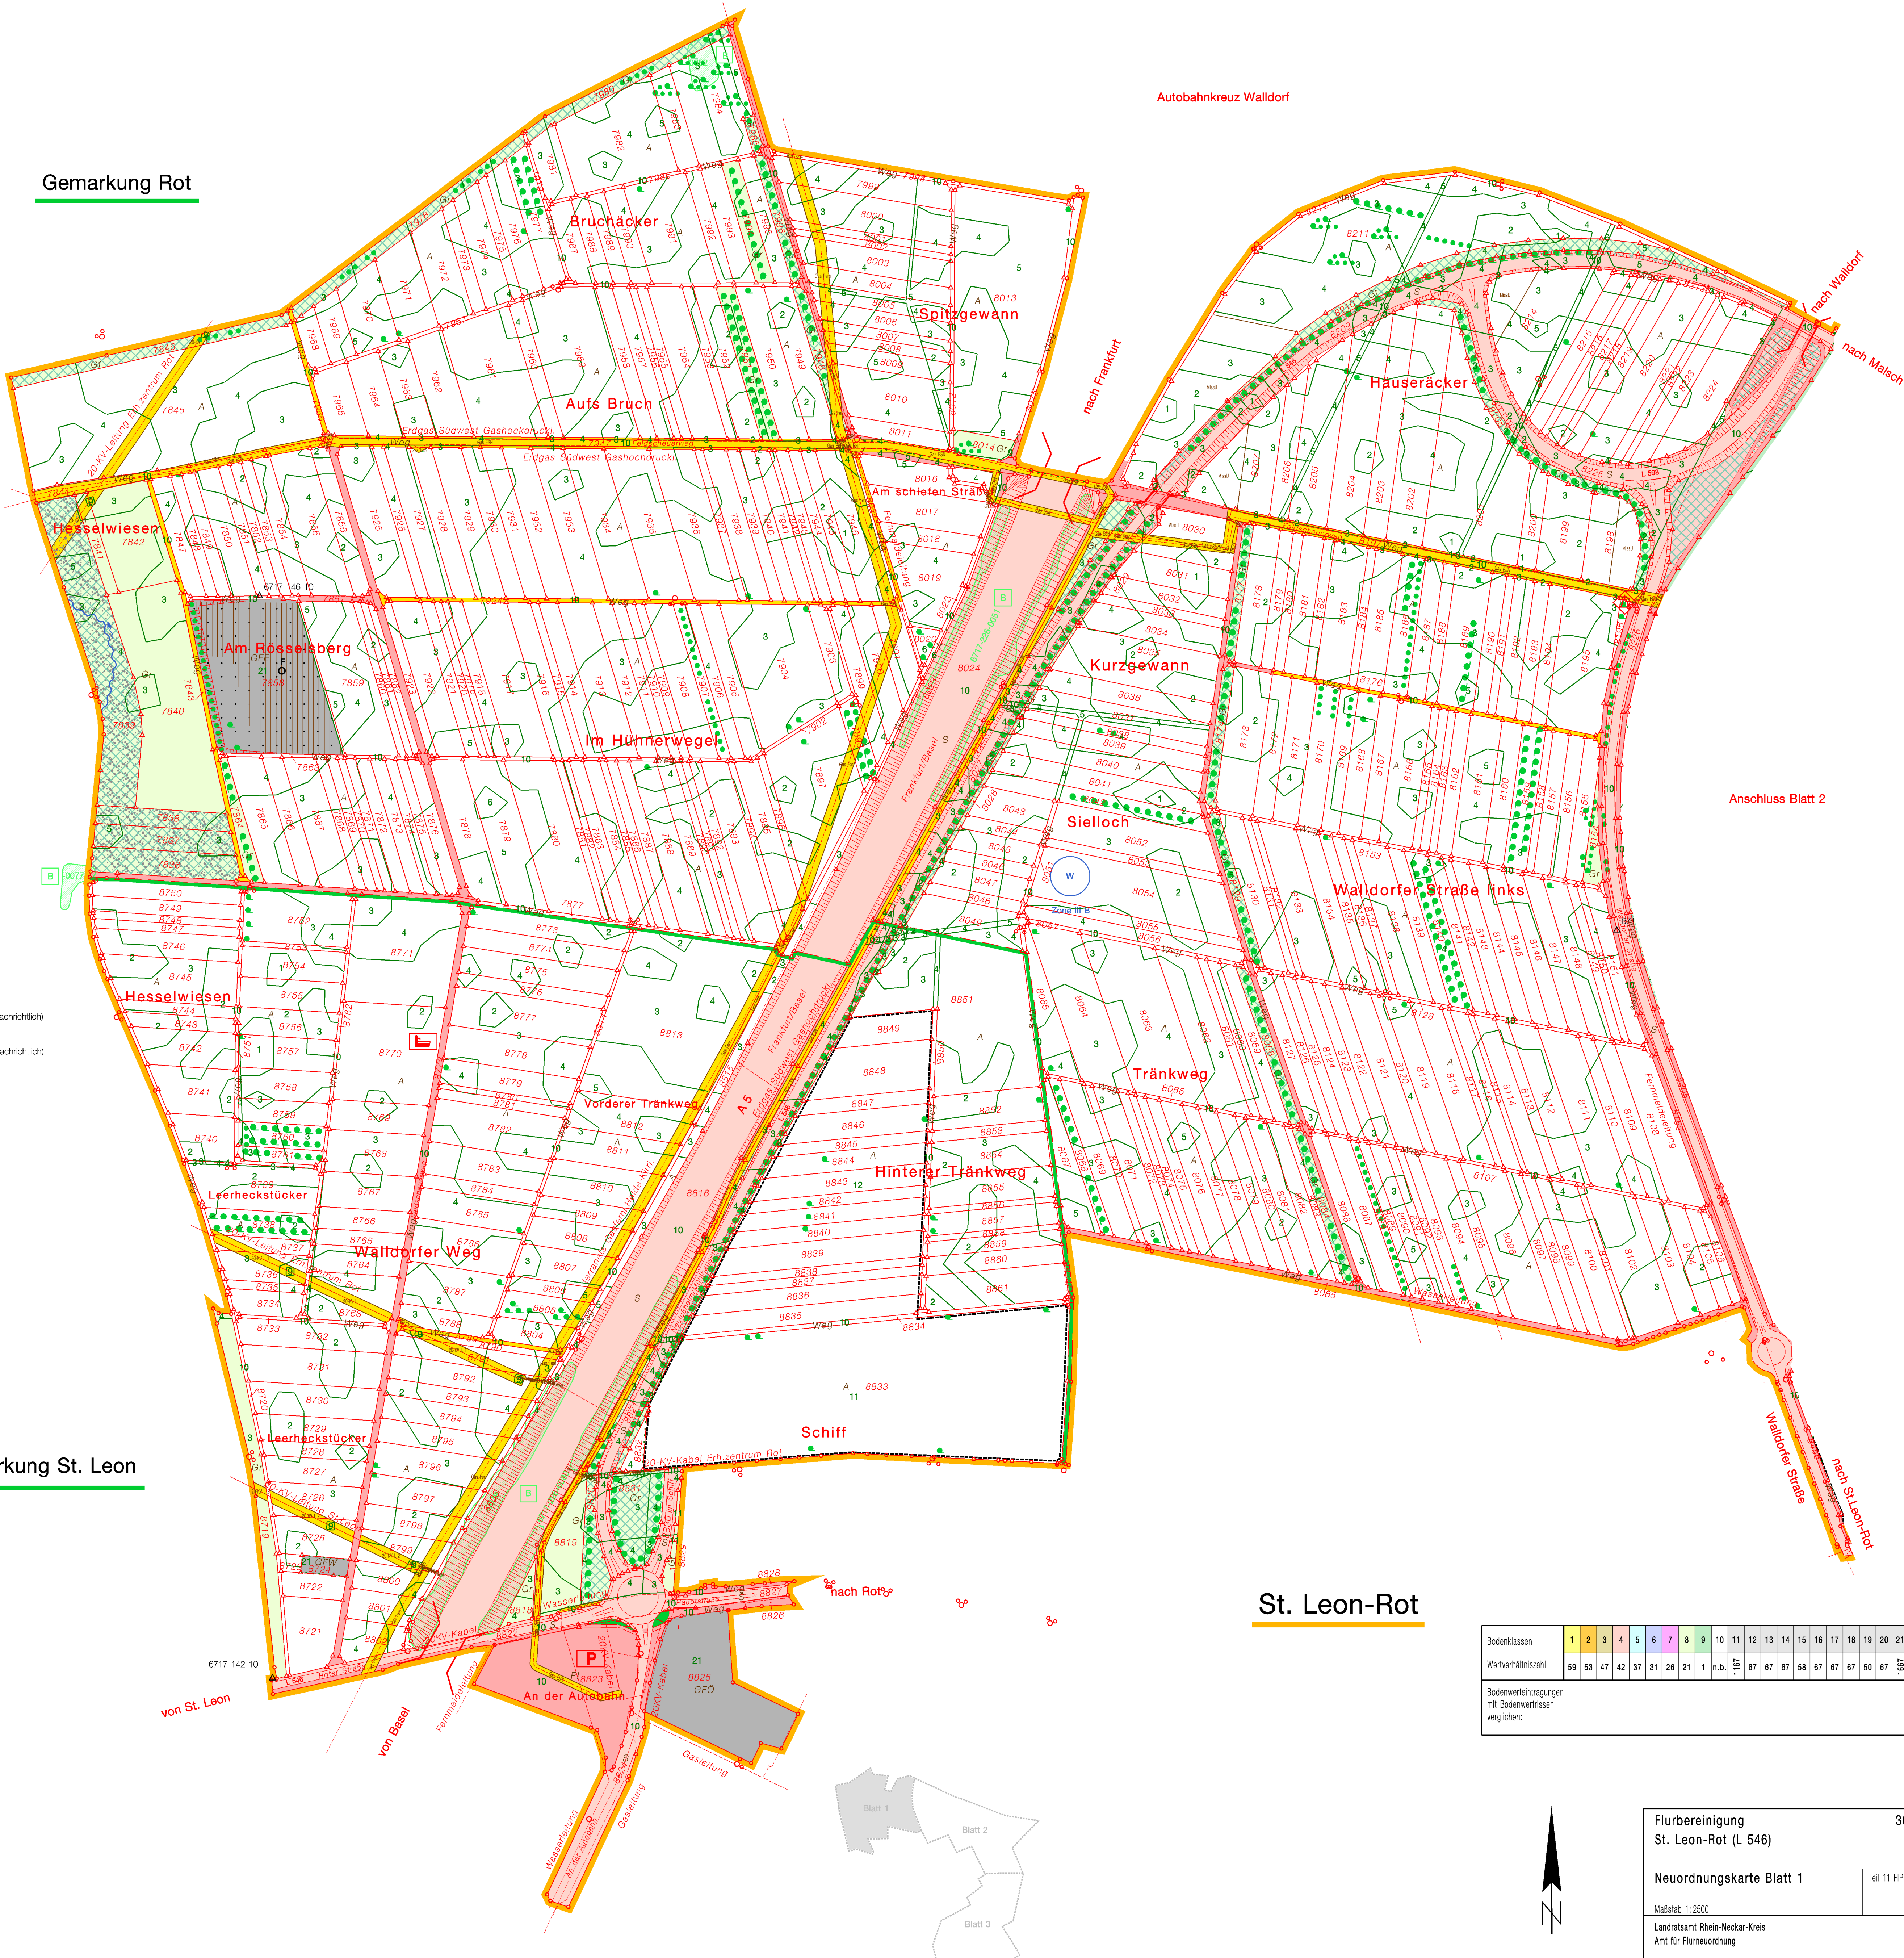

Bodenklassen	1	2	3	4	5	6	7	8	9	10	11	12	13	14	15	16	17	18	19	20	21	22	23
Wertverhältniszahl	59	53	47	42	37	31	28	21	1	n.A.	11	12	87	87	67	58	67	67	50	67	100	25	38
Bodenwertantragungen mit Bodenwertklassen verglichen:																							



Flurbereinigung St. Leon-Rot (L 546)		3034
Neuordnungskarte Blatt 1		Teil 11 RP
Maßstab 1:2500 Landratsamt Rhein-Neckar-Kreis Amt für Flurbereinigung		18.05.2022
Geändert:		